1-1

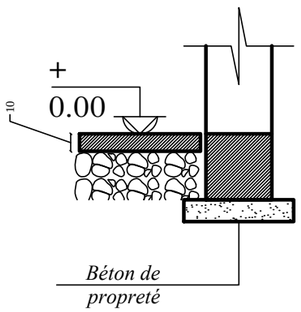

2-2

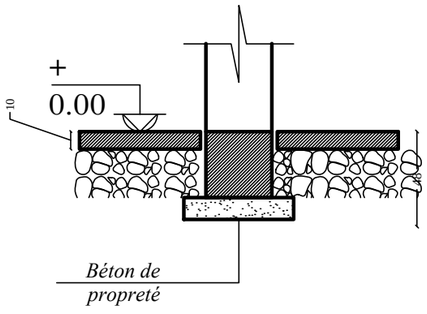

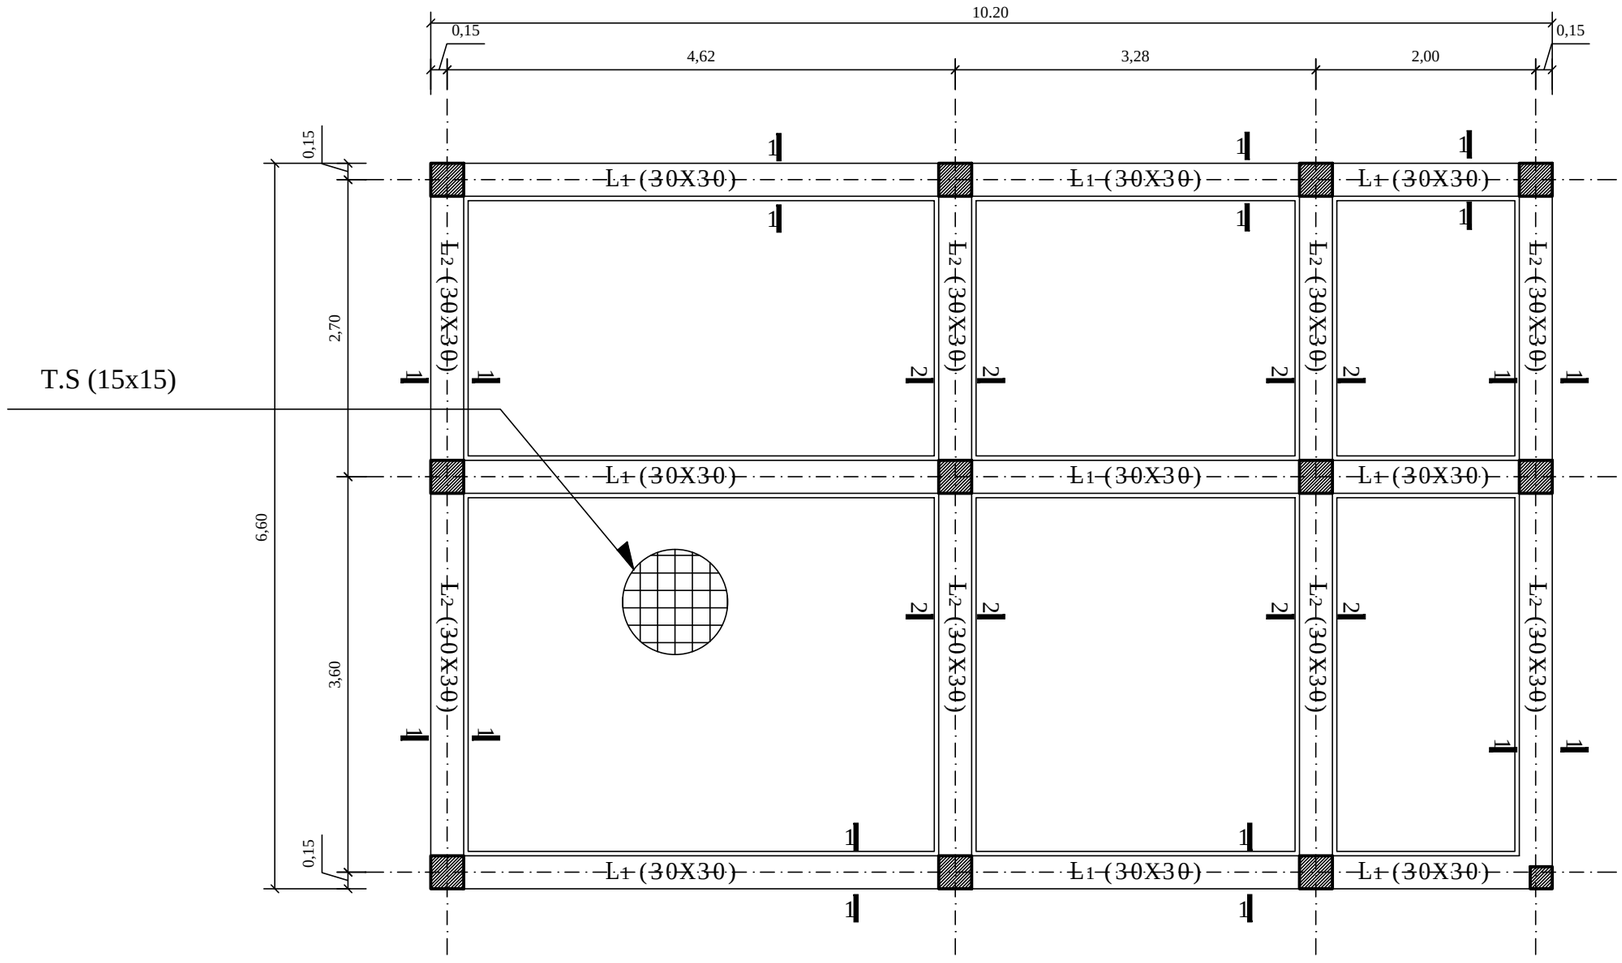

COFFRAGES LONGRINES ECH:1/50

COFFRAGES ET FERRAIALLAGES LONGRINES ECH:1/50-1/20