


Façade d'entrée Ech: 1/50

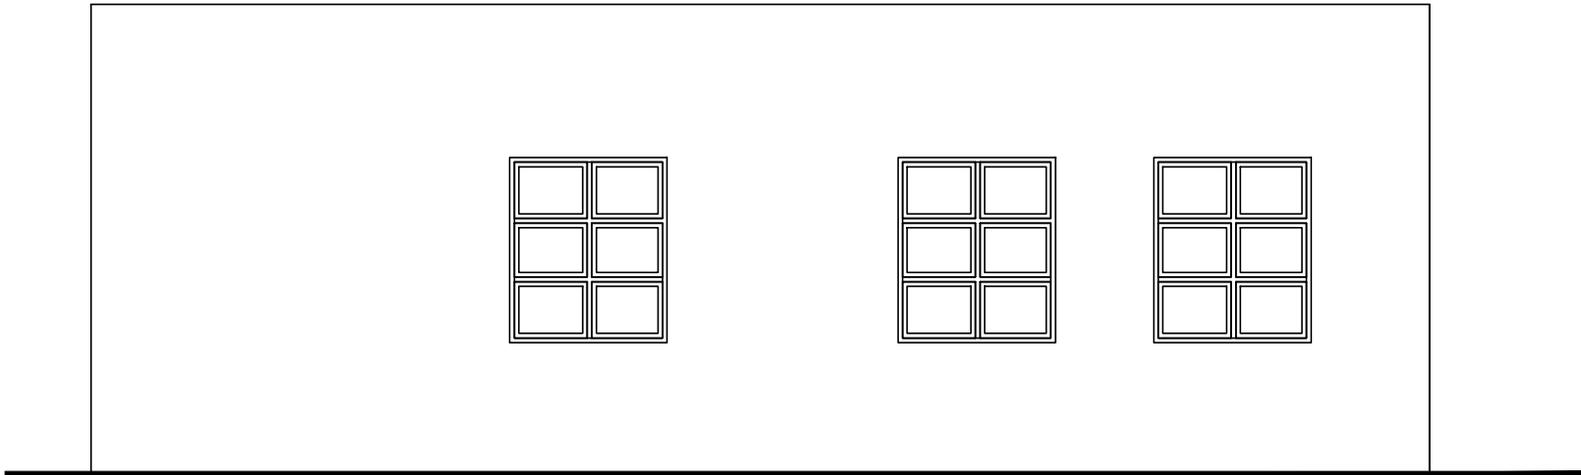

Façade postérieure Ech: 1/50